




KIT DOUBLE FLUX CUBE 300 « 6 PIQUAGES »

ADAPTÉ JUSQU'AU T5 – MAXIMUM 6 SANITAIRES

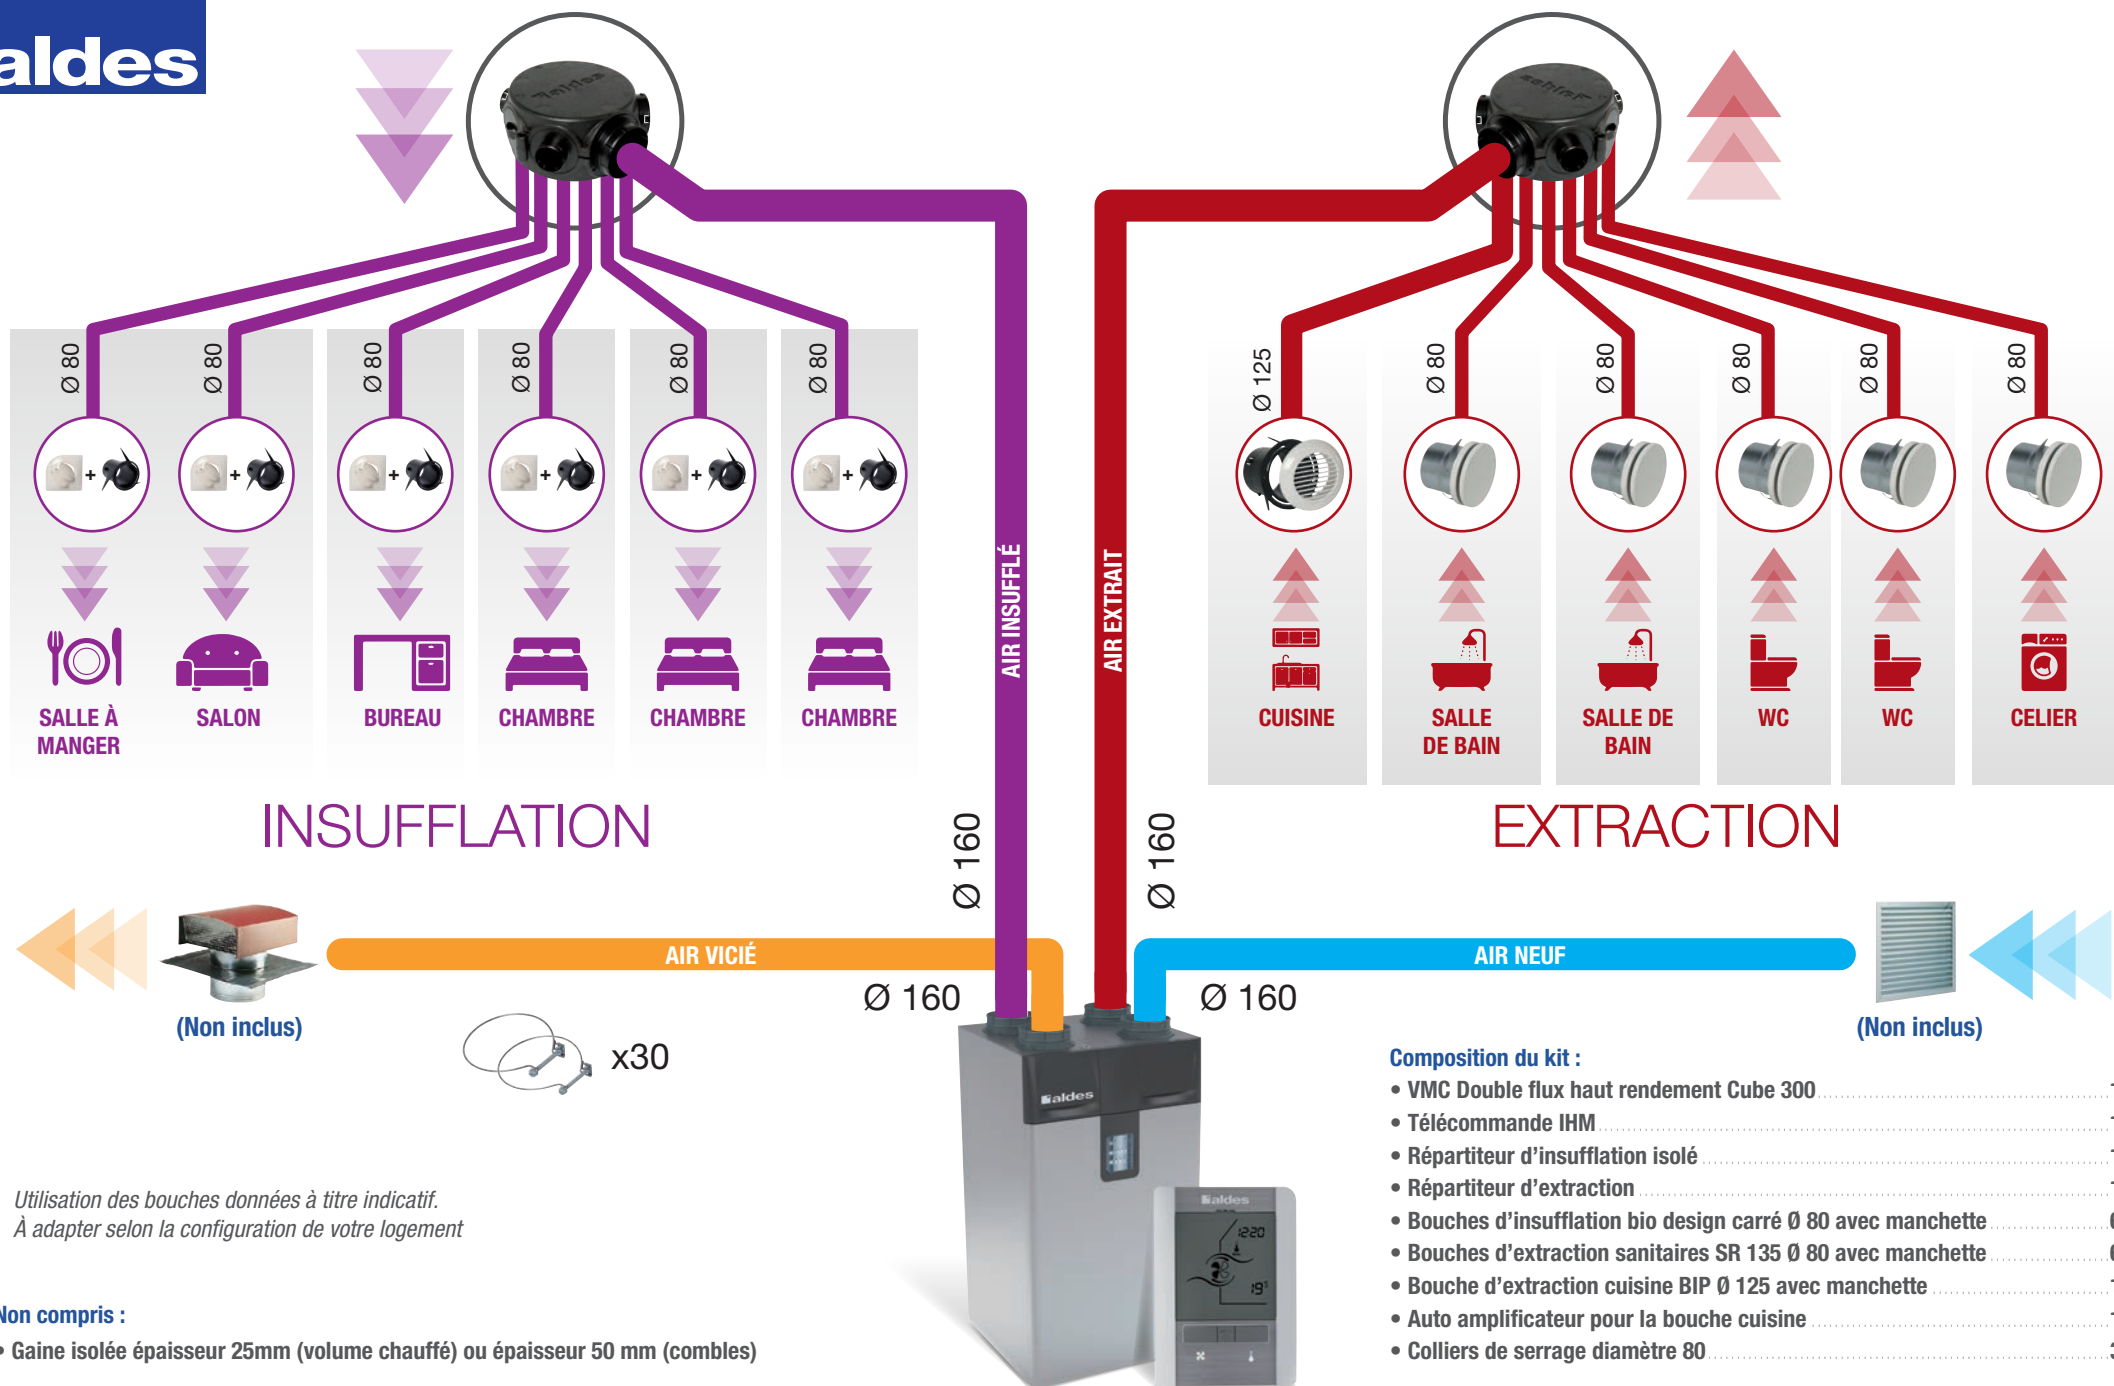

Utilisation des bouches données à titre indicatif.
À adapter selon la configuration de votre logement

Non compris :

- Gaine isolée épaisseur 25mm (volume chauffé) ou épaisseur 50 mm (combles)